



# OBJEKTSCREENING - FLÄCHENSTRUKTUR

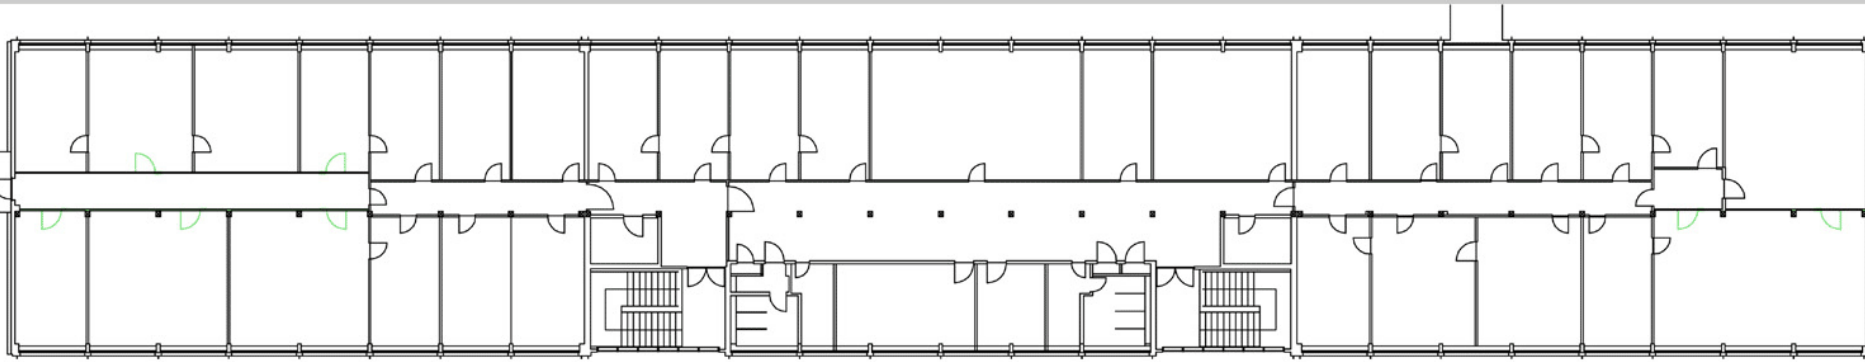

Bestand - Fläche


bearbeitete Fläche:  
782m<sup>2</sup>

Bestand:  
37 Arbeitsplätze

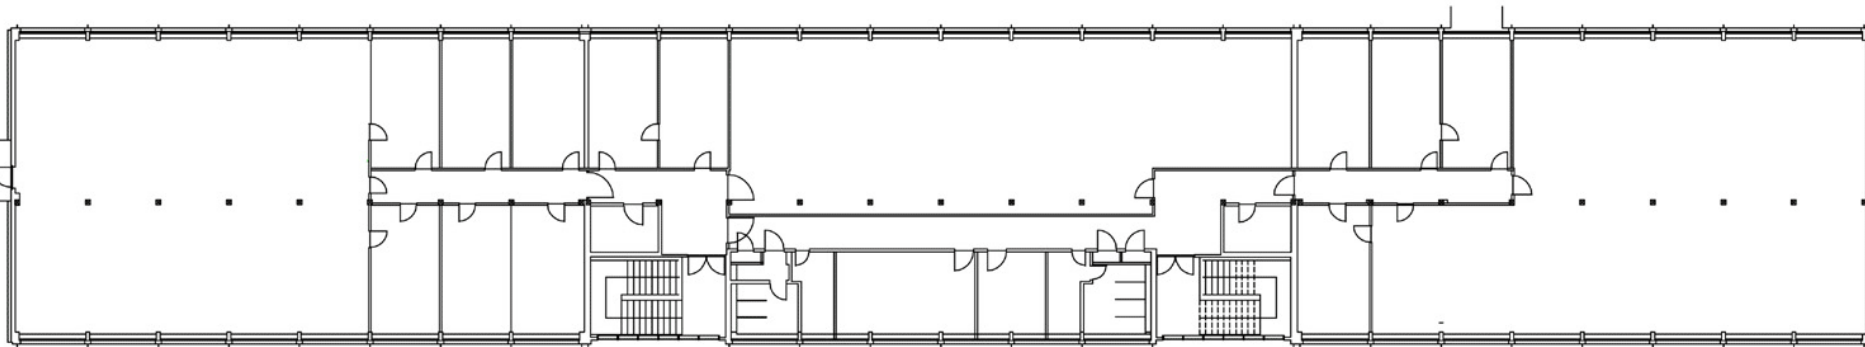

Neukonzeption - Fläche

bearbeitete Fläche:  
782m<sup>2</sup>

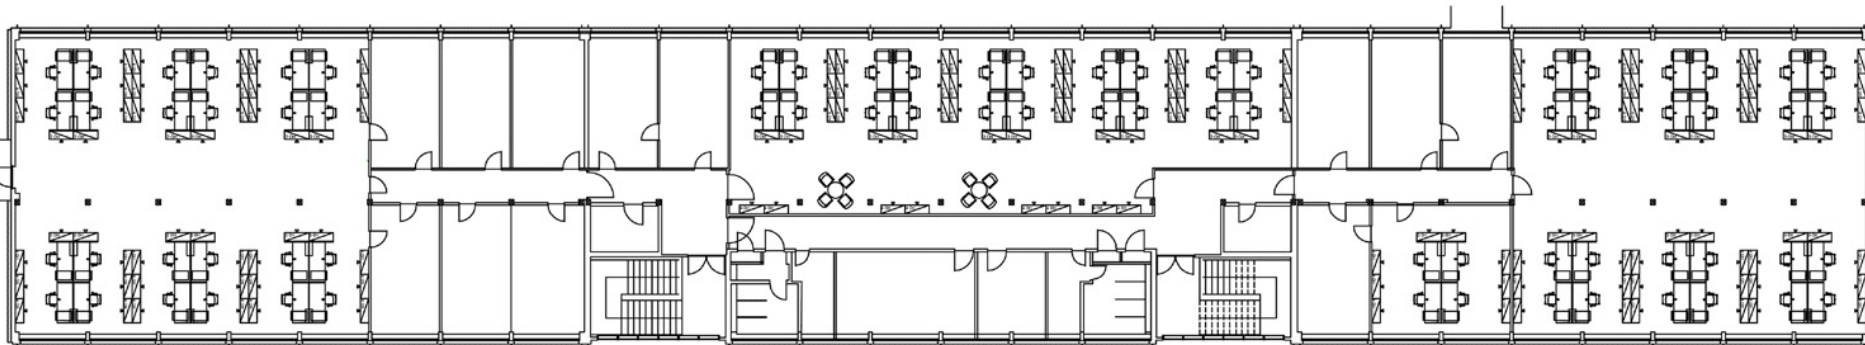

Neukonzeption - Möblierungsbeispiel, Bedarf einer Detailplanung

Neukonzeption:  
72 Arbeitsplätze

35 Arbeitsplätze mehr

94% mehr Arbeitsplätze  
auf gleicher Fläche

